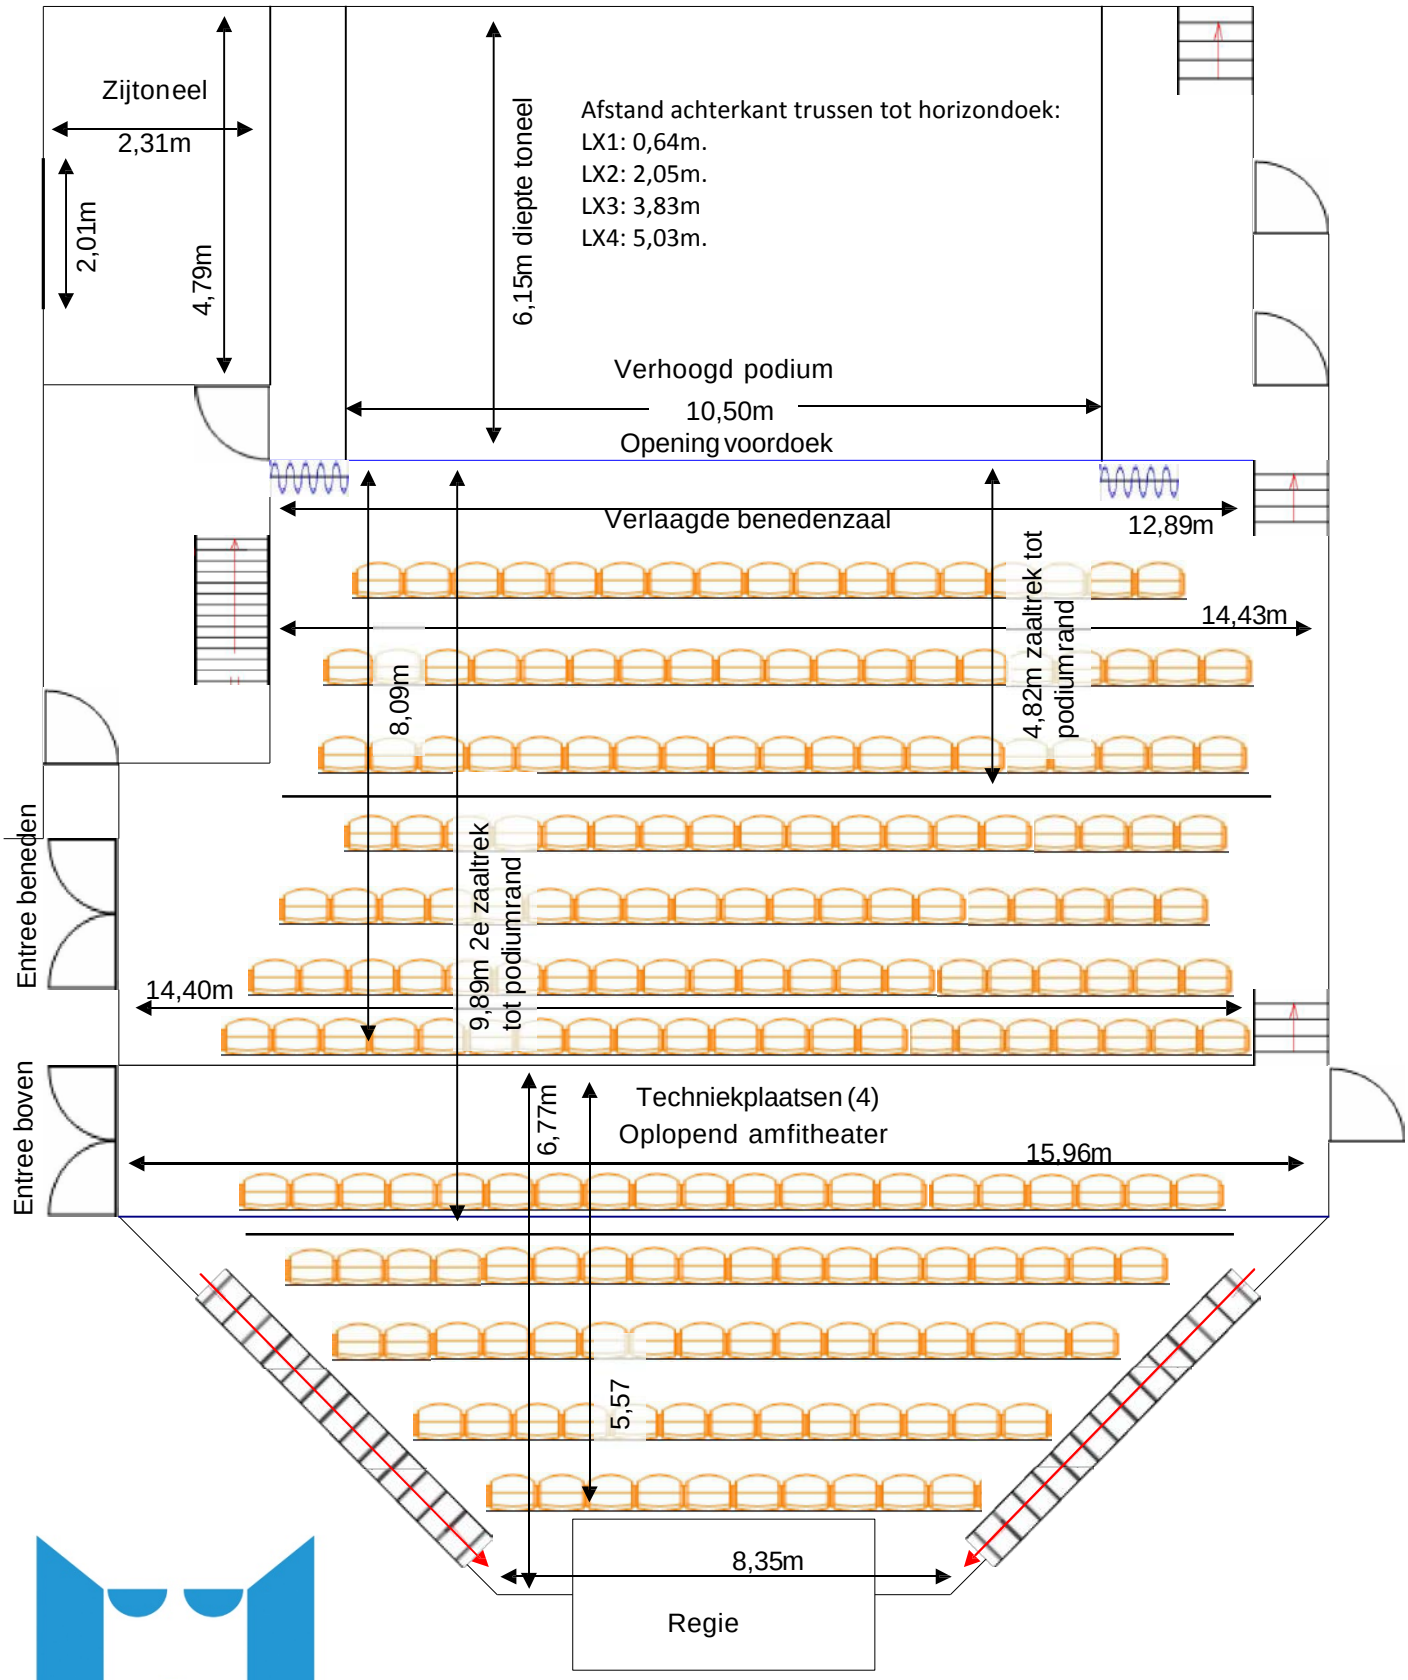
Zijtoneel
2,31m
2,01m
4,79m
6,15m diepte toneel
Afstand achterkant trussen tot horizondoek:
LX1: 0,64m.
LX2: 2,05m.
LX3: 3,83m
LX4: 5,03m.
Verhoogd podium
10,50m
Opening voordoek
Verlaagde benedenzaal
12,89m
14,43m
8,09m
4,82m zaaltrek tot podiumrand
Entree beneden
9,89m 2e zaaltrek tot podiumrand
14,40m
Entree boven
6,77m
Techniekplaatsen (4)
Oplopend amfitheater
15,96m
5,57
8,35m
Regie

WARENAR