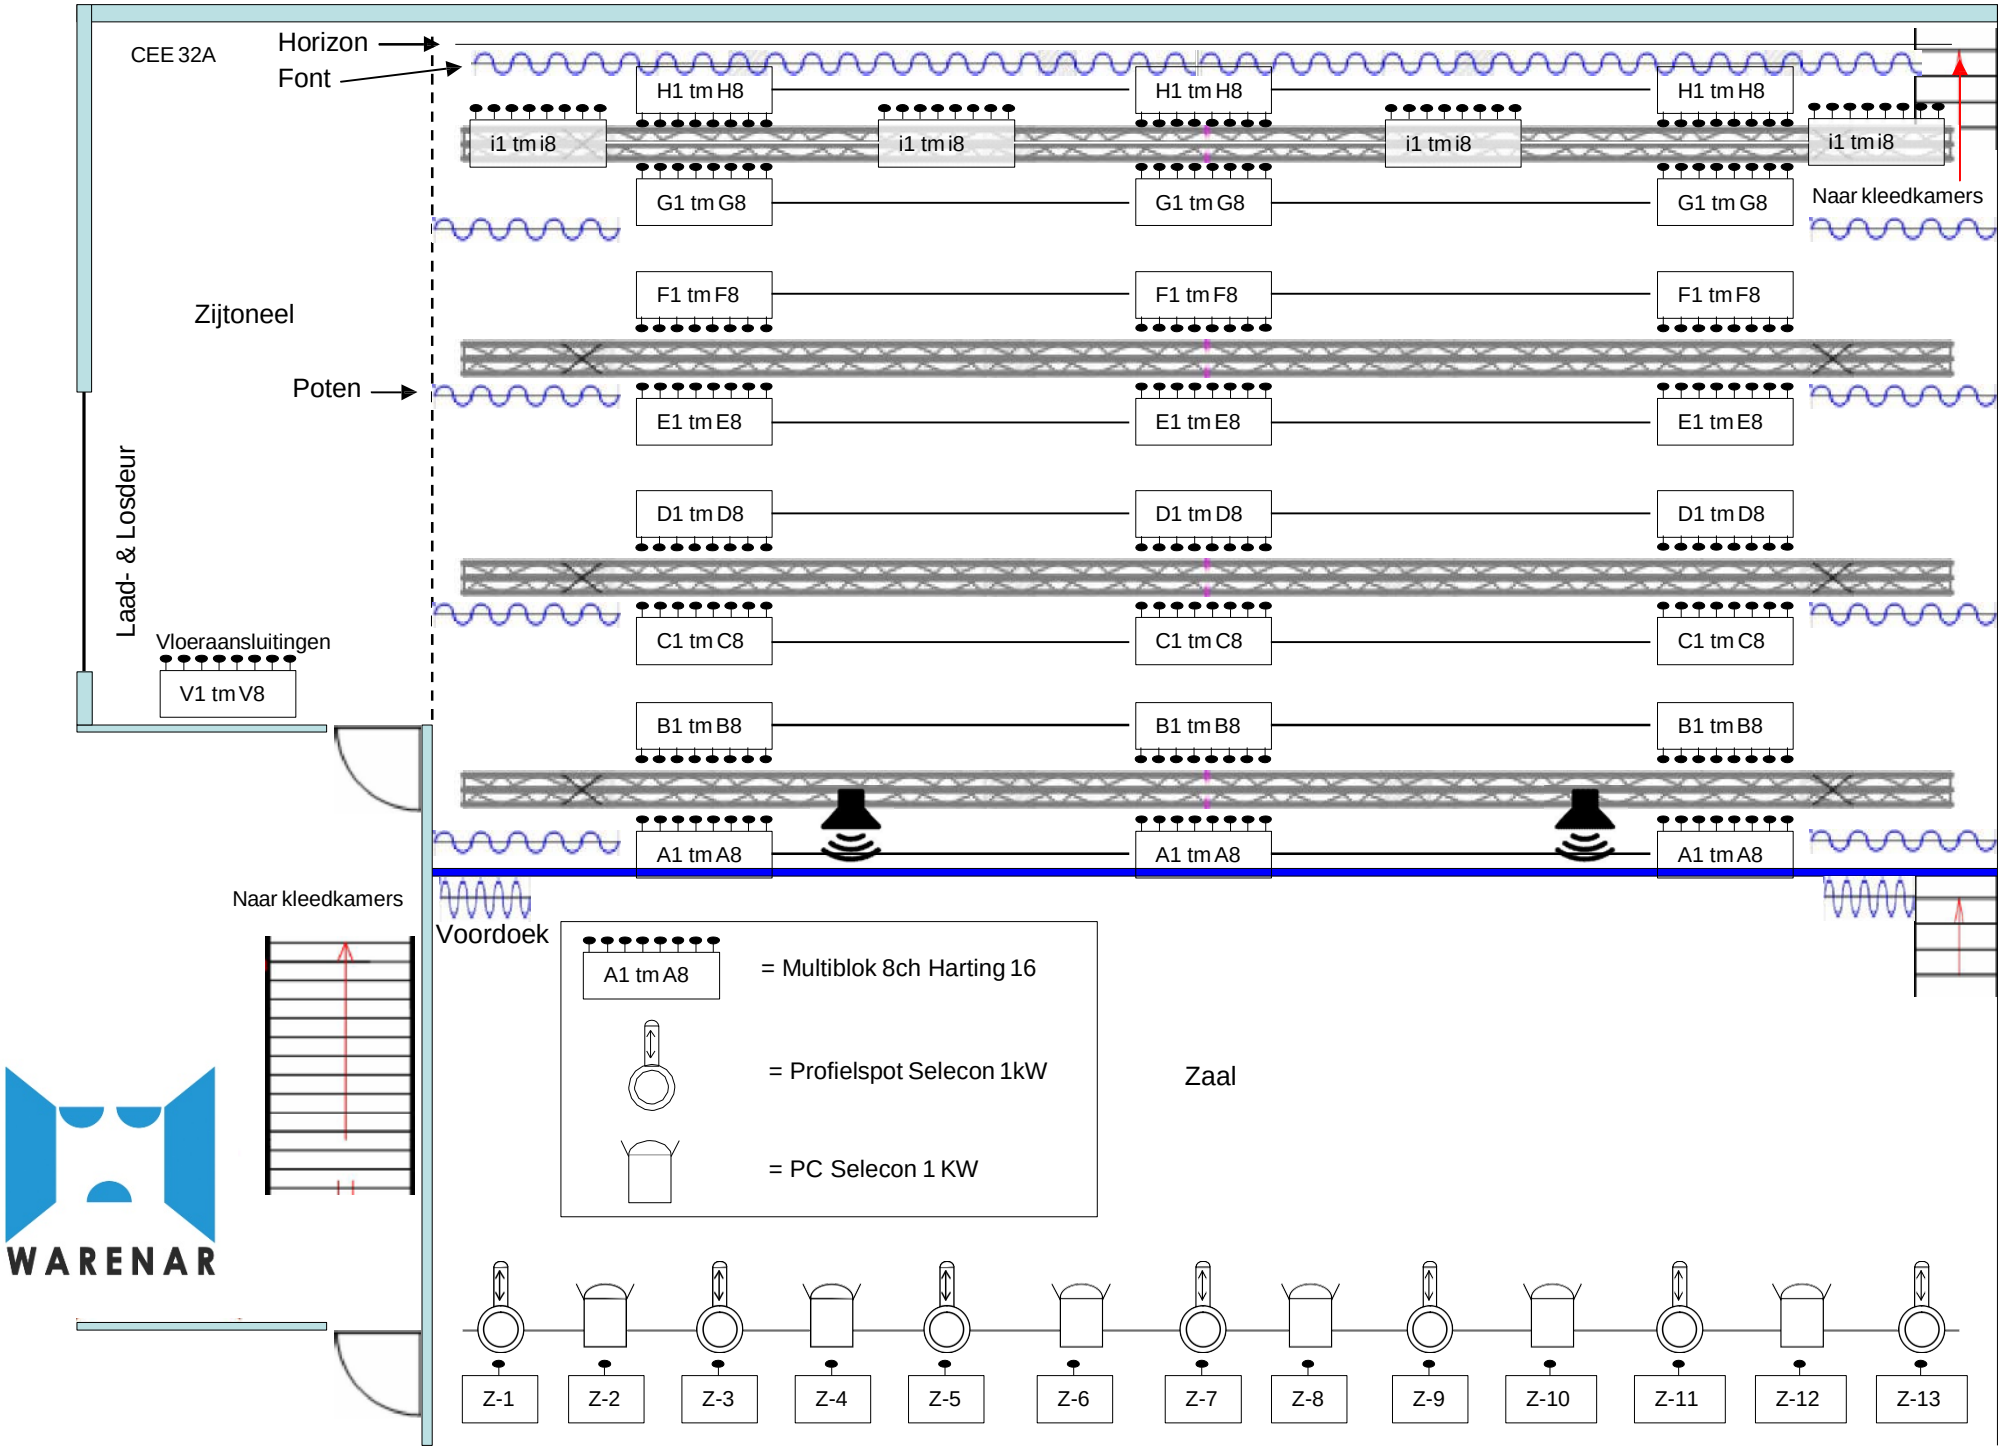
CEE 32A
Horizon
Font
H1 tm H8
i1 tm i8
G1 tm G8
Naar kleedkamers
Zijtoneel
F1 tm F8
Poten
E1 tm E8
D1 tm D8
Laad- & Losdeur
C1 tm C8
Vloeraansluitingen
V1 tm V8
B1 tm B8
A1 tm A8
Naar kleedkamers
Voordoek
= Multiblok 8ch Harting 16
= Profielspot Selecon 1kW
= PC Selecon 1 KW
Zaal
Z-1
Z-2
Z-3
Z-4
Z-5
Z-6
Z-7
Z-8
Z-9
Z-10
Z-11
Z-12
Z-13
WARENAR